




100 - JIŽNÍ POHLED

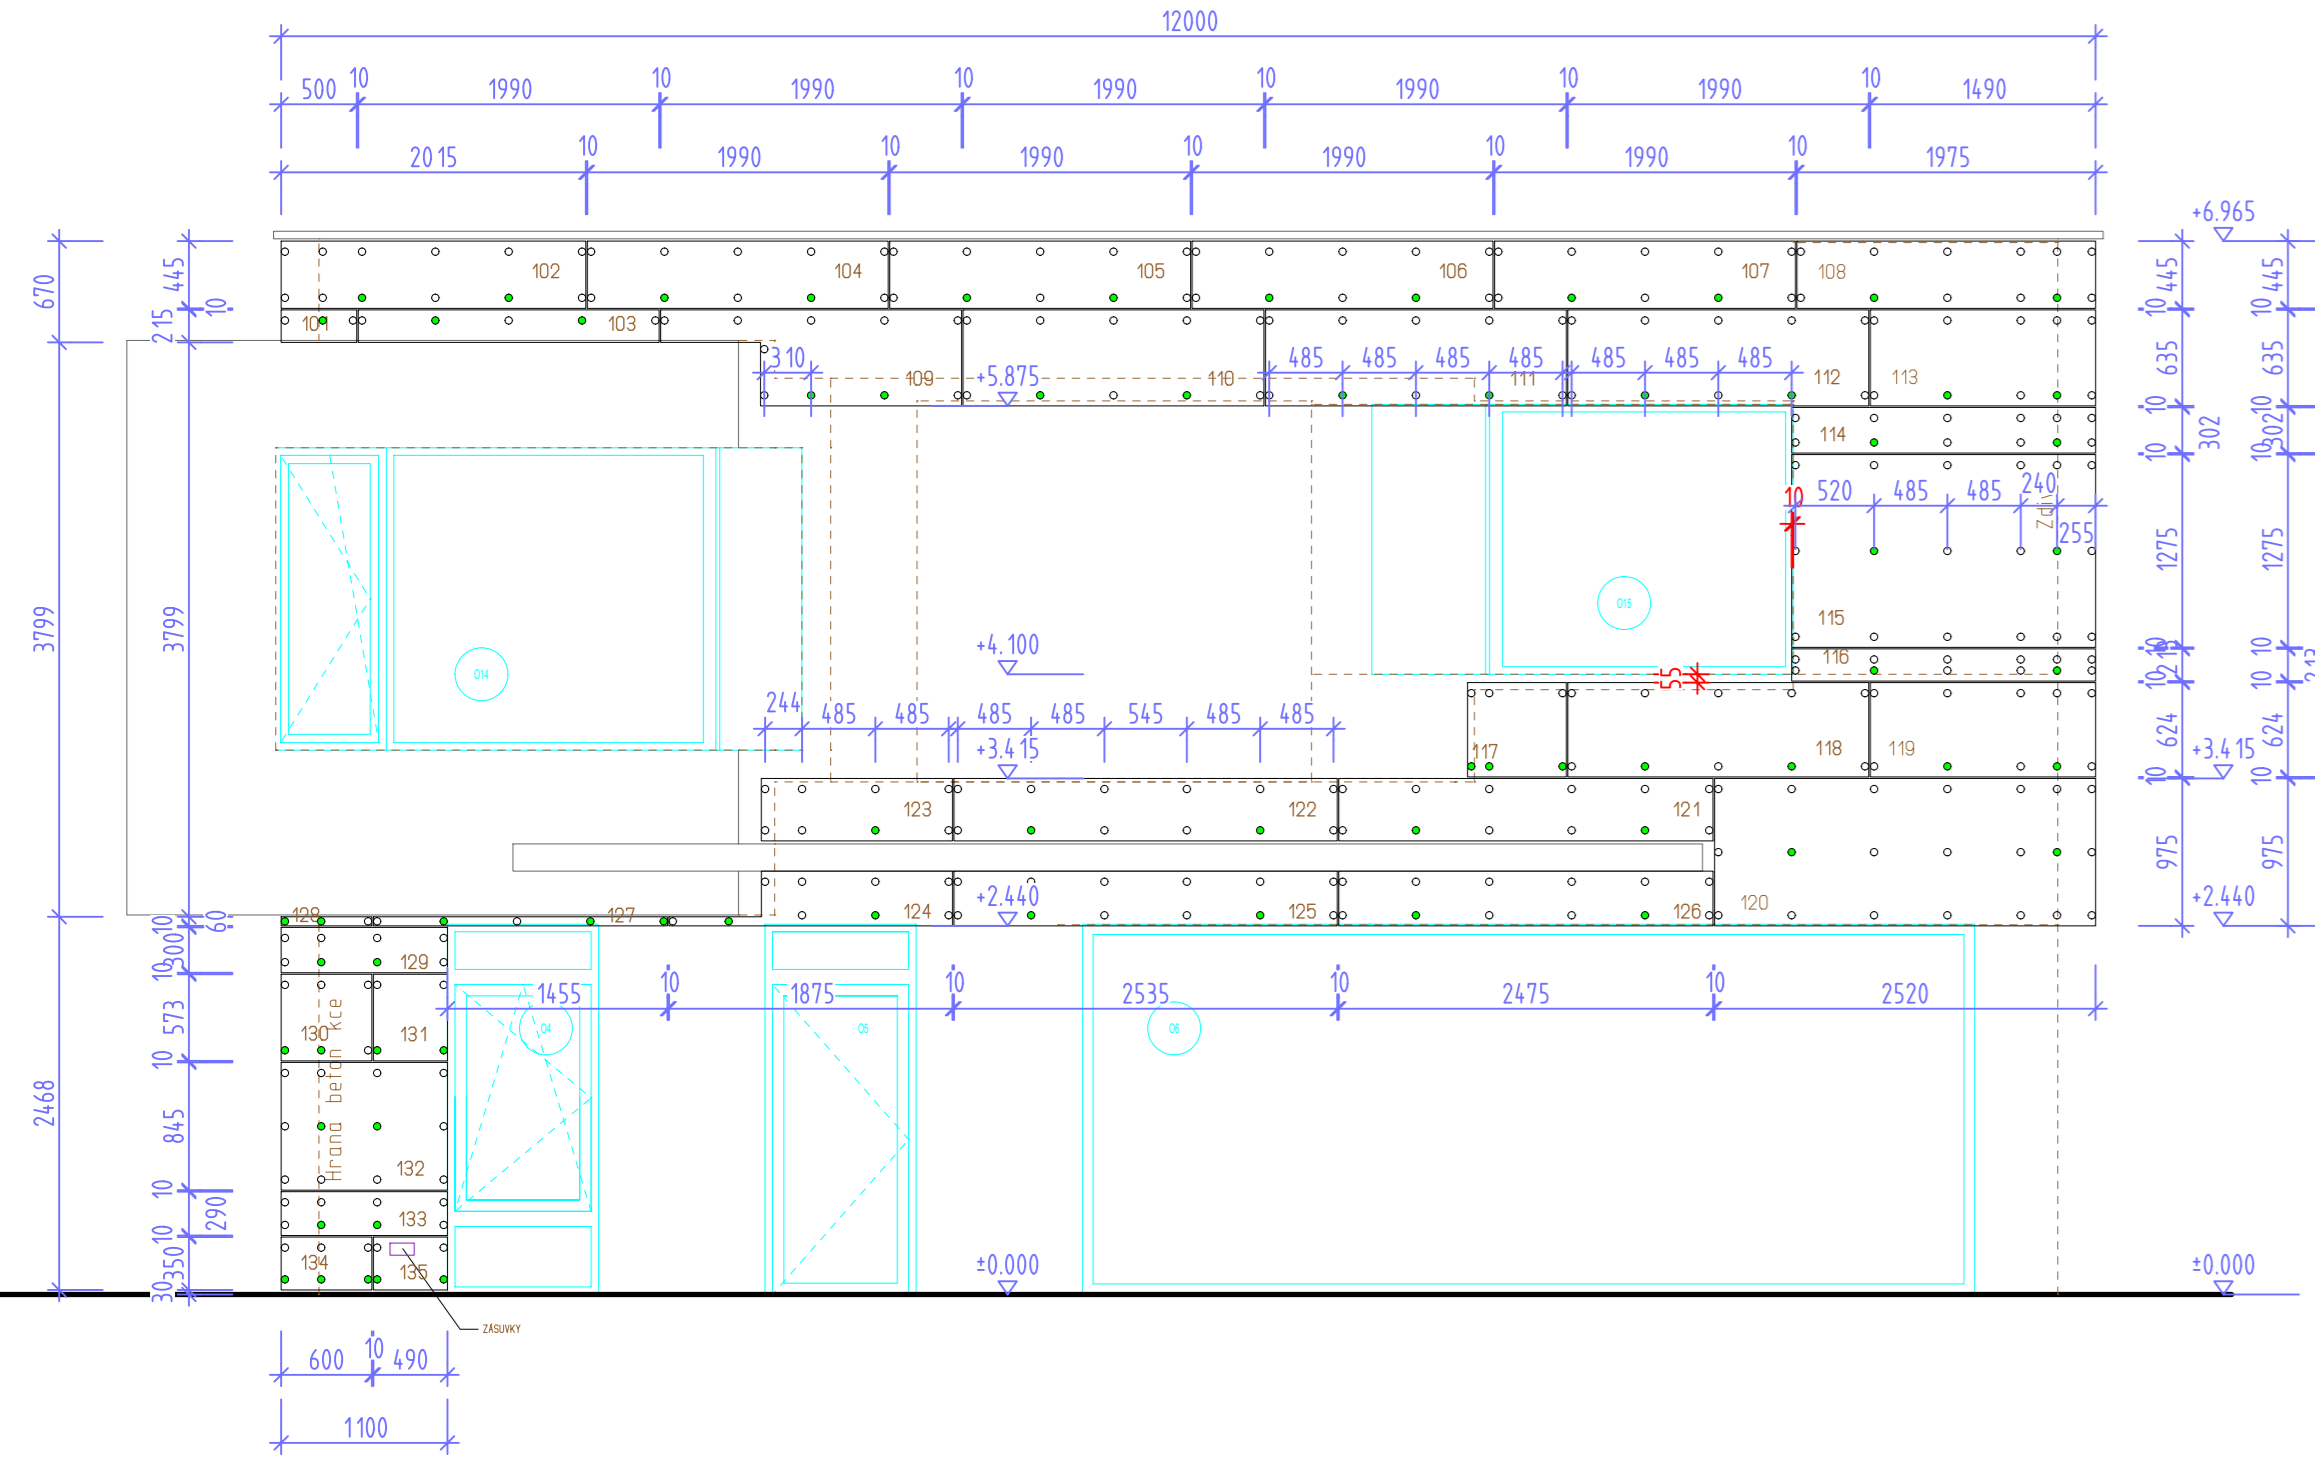


300 - VÝCHODNÍ POHLED

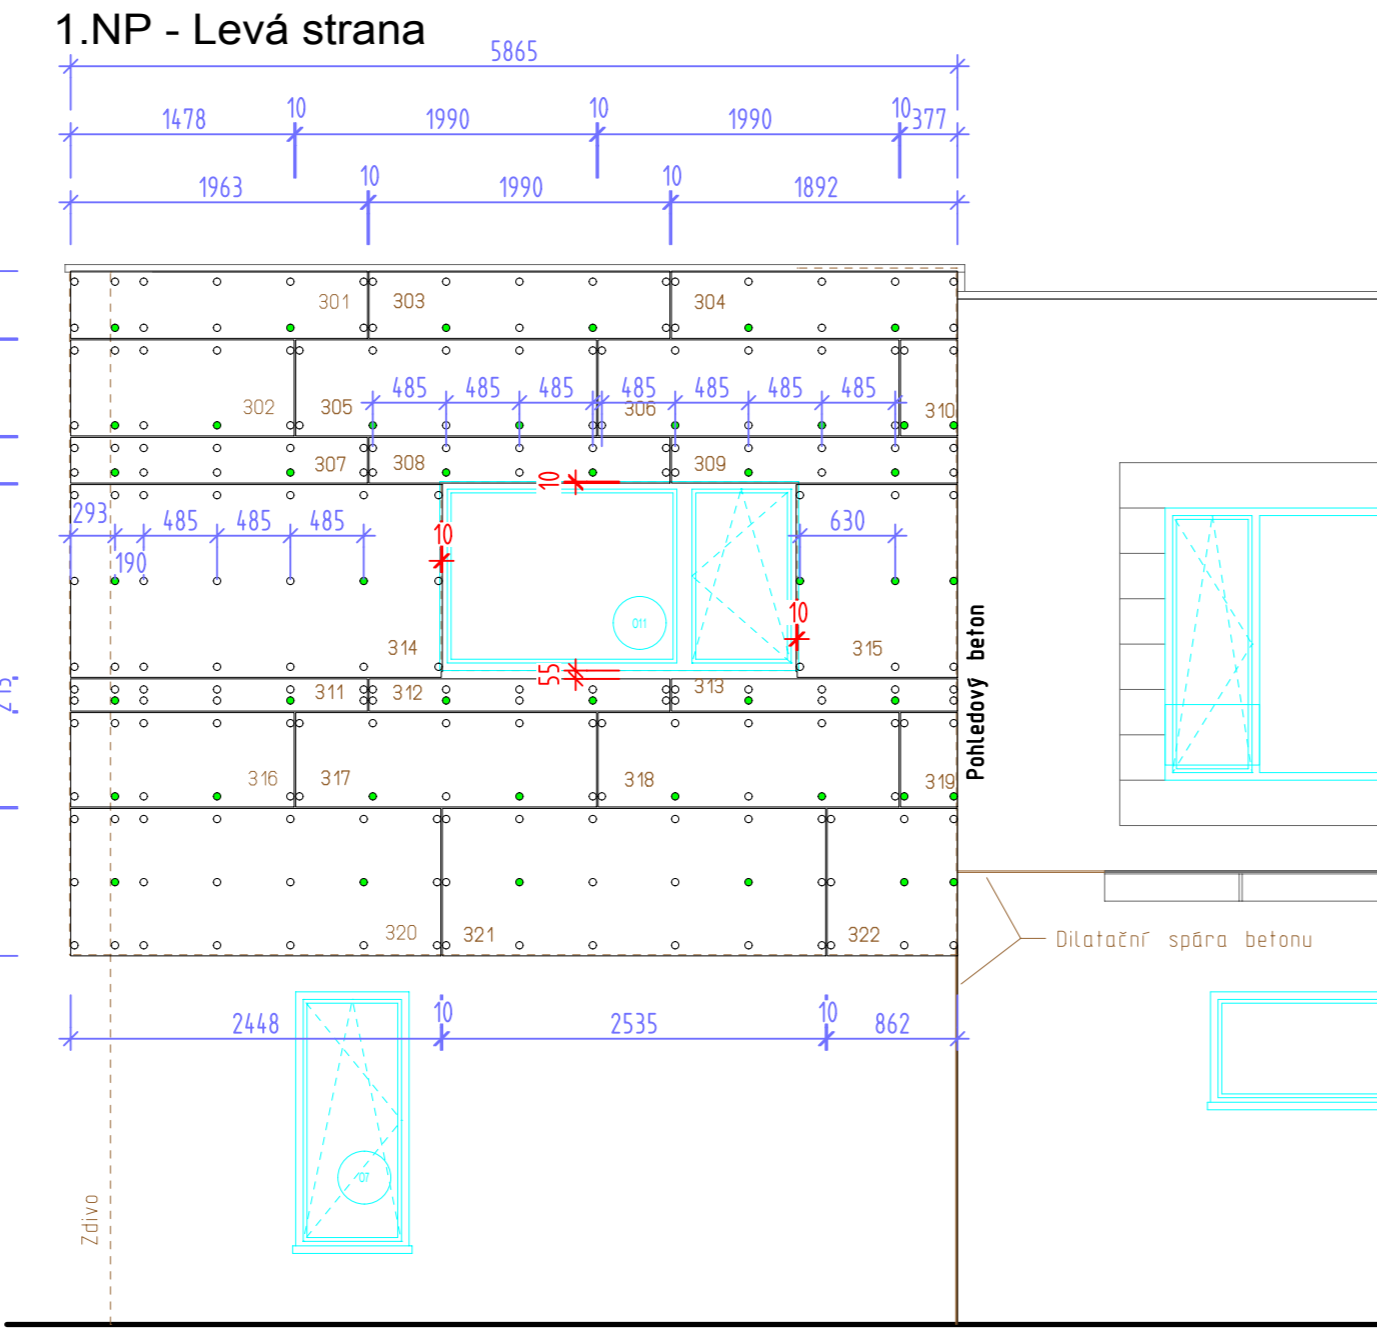

200 - SEVERNÍ POHLED

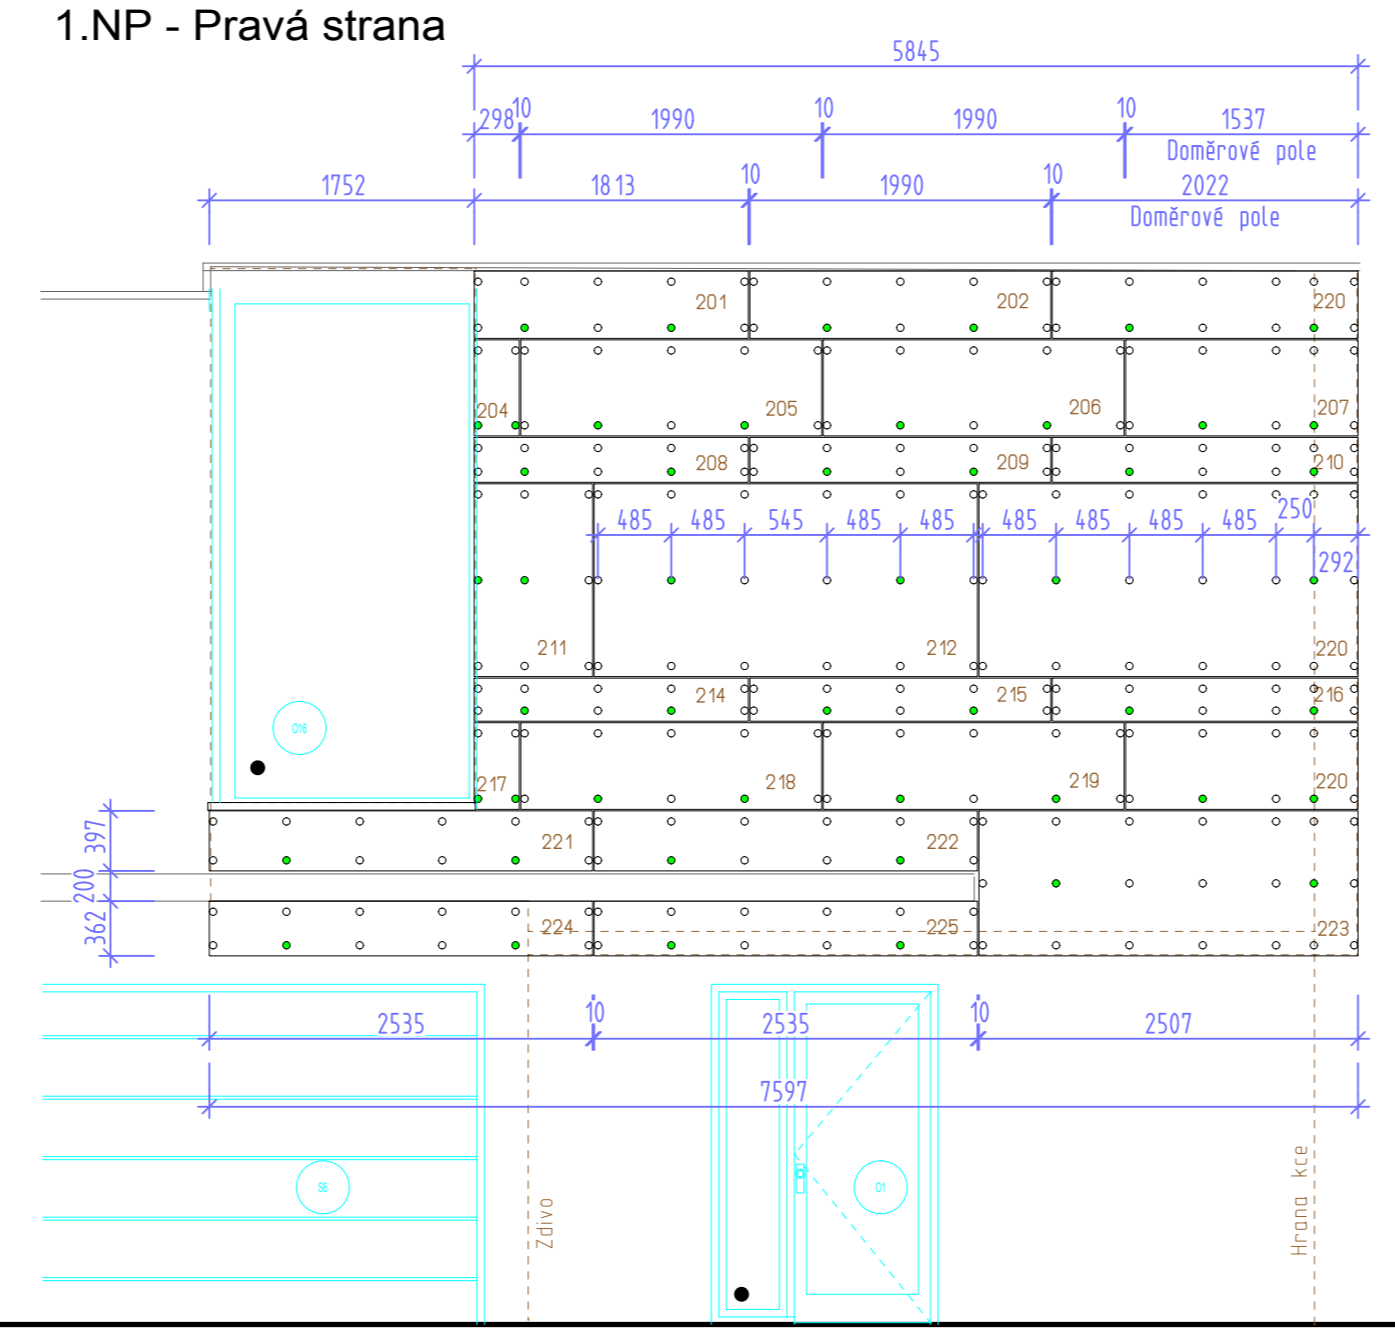

400 - ZÁPADNÍ POHLED

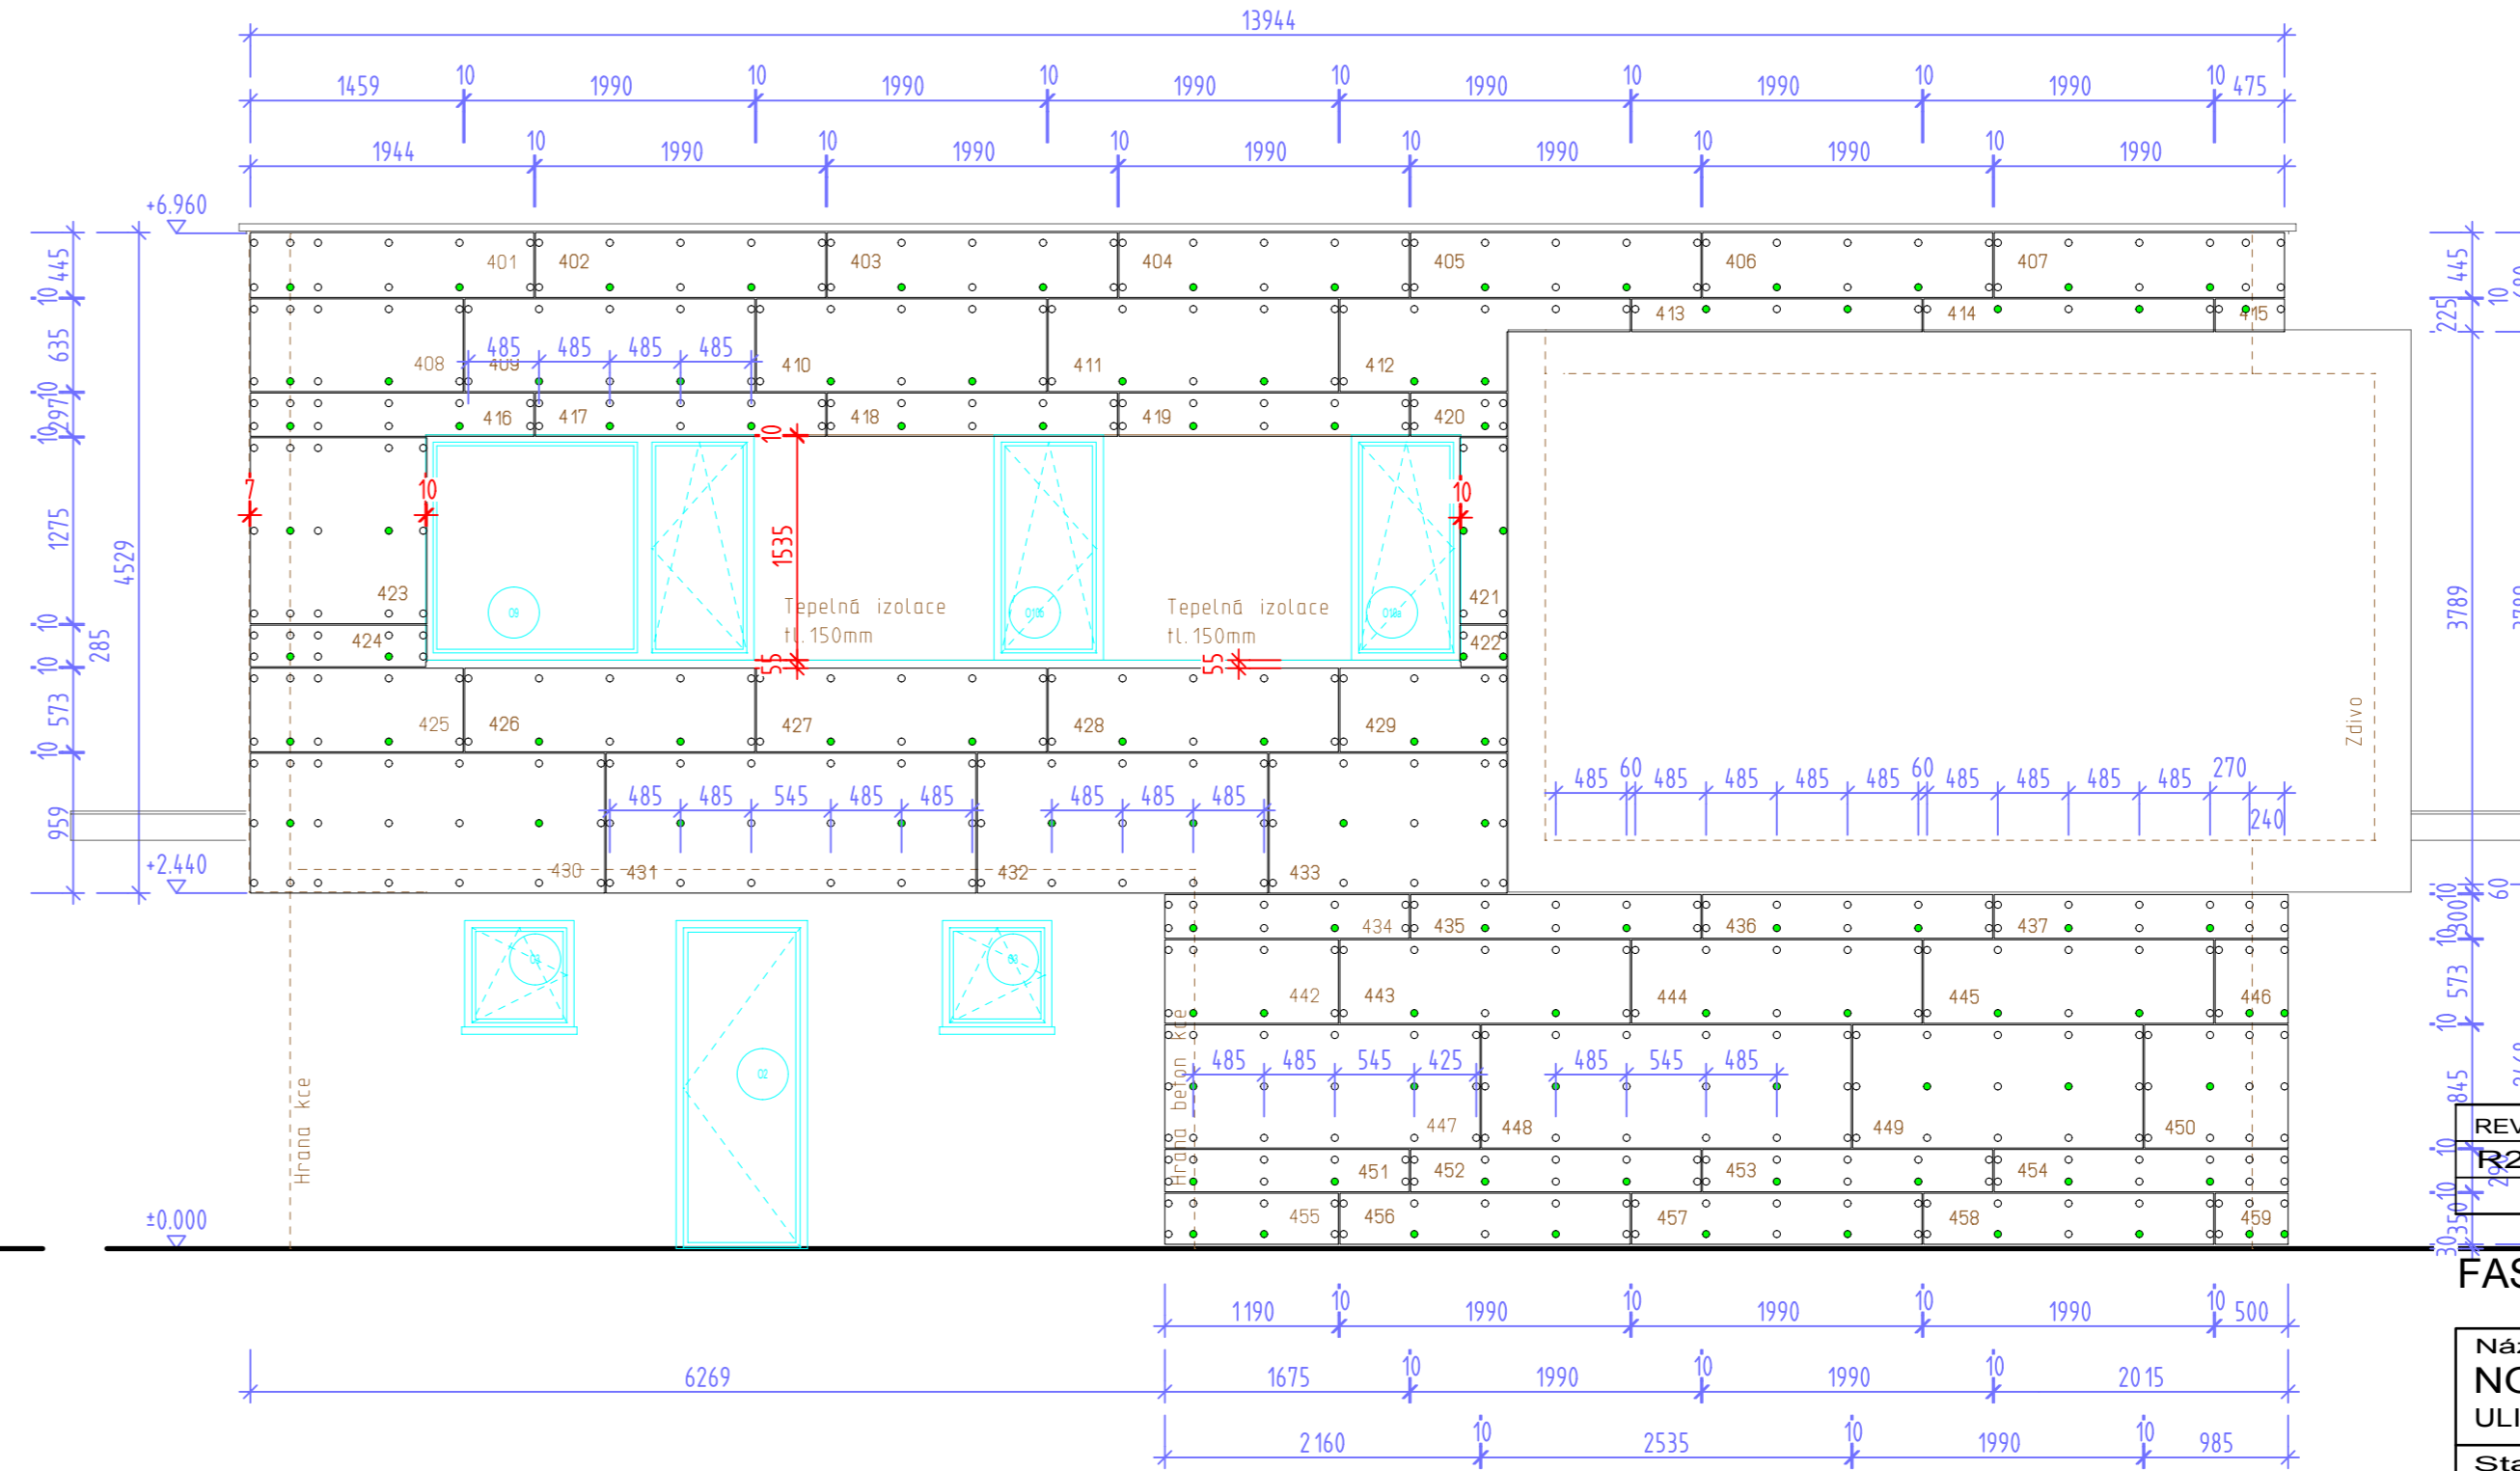

- LEGENDA:**
- Pevný bod připojení desky FUNDERMAX
 - Expanzní bod připojení desky FUNDERMAX
 - 344/1 Fasádní číslo desky / číslo dilatačního úseku
 - ⊗ Pořadové číslo desky dle cutting plánu, uložení na paletě
 - Šipka určuje směr broušení, vláken desky, dřevěný dekor
 - Desky FUNDERMAX, dekor 0691 NT PURPLE, tl.6mm (1850x2800mm, 1300x2800mm)

REVIZE	DATUM	POPIS	ZMĚNU PROVEDL
R2	20.05.17	Změna dle skutečného zaměření stavby (oken, atyk, ...atd)	Radek Černý

FASÁDA FUNDERMAX, dekor 0691 NT PURPLE

Název akce : NOVOSTAVBA RD ULICE POD SVAHEM, Hradec Králové - TŘEBEŠ		SYSTEM IMPLEMENTATION FACADE ARCHITECTURE IČ: 65243846 SULOVICE 57 (Bernardov) 28401 KUTNÁ HORA	
Stavitel : Ing. Ivan Pařízek Erbenova 773, 517 41 Kostelec nad Orlicí		Tel./Fax: +420 602 484 236 www.dombau.cz fasady@dombau.cz	
Kontroloval : Radek Černý	Vypracoval : Radek Černý	Autorizoval : Radek Černý	PD pro realizaci stavby Datum: 11/16 Číslo akce: Profese: STAVEBNÍ ČÁST
Název výkresu : FASÁDA FUNDERMAX KLAD. PLÁN DESEK		Měřítko : 1 : 50	Číslo výkresu : FA - 01