


100. - FASÁDA Z ULICE

200. - FASÁDA BOČNÍ

300. - FASÁDA ZE DVORA

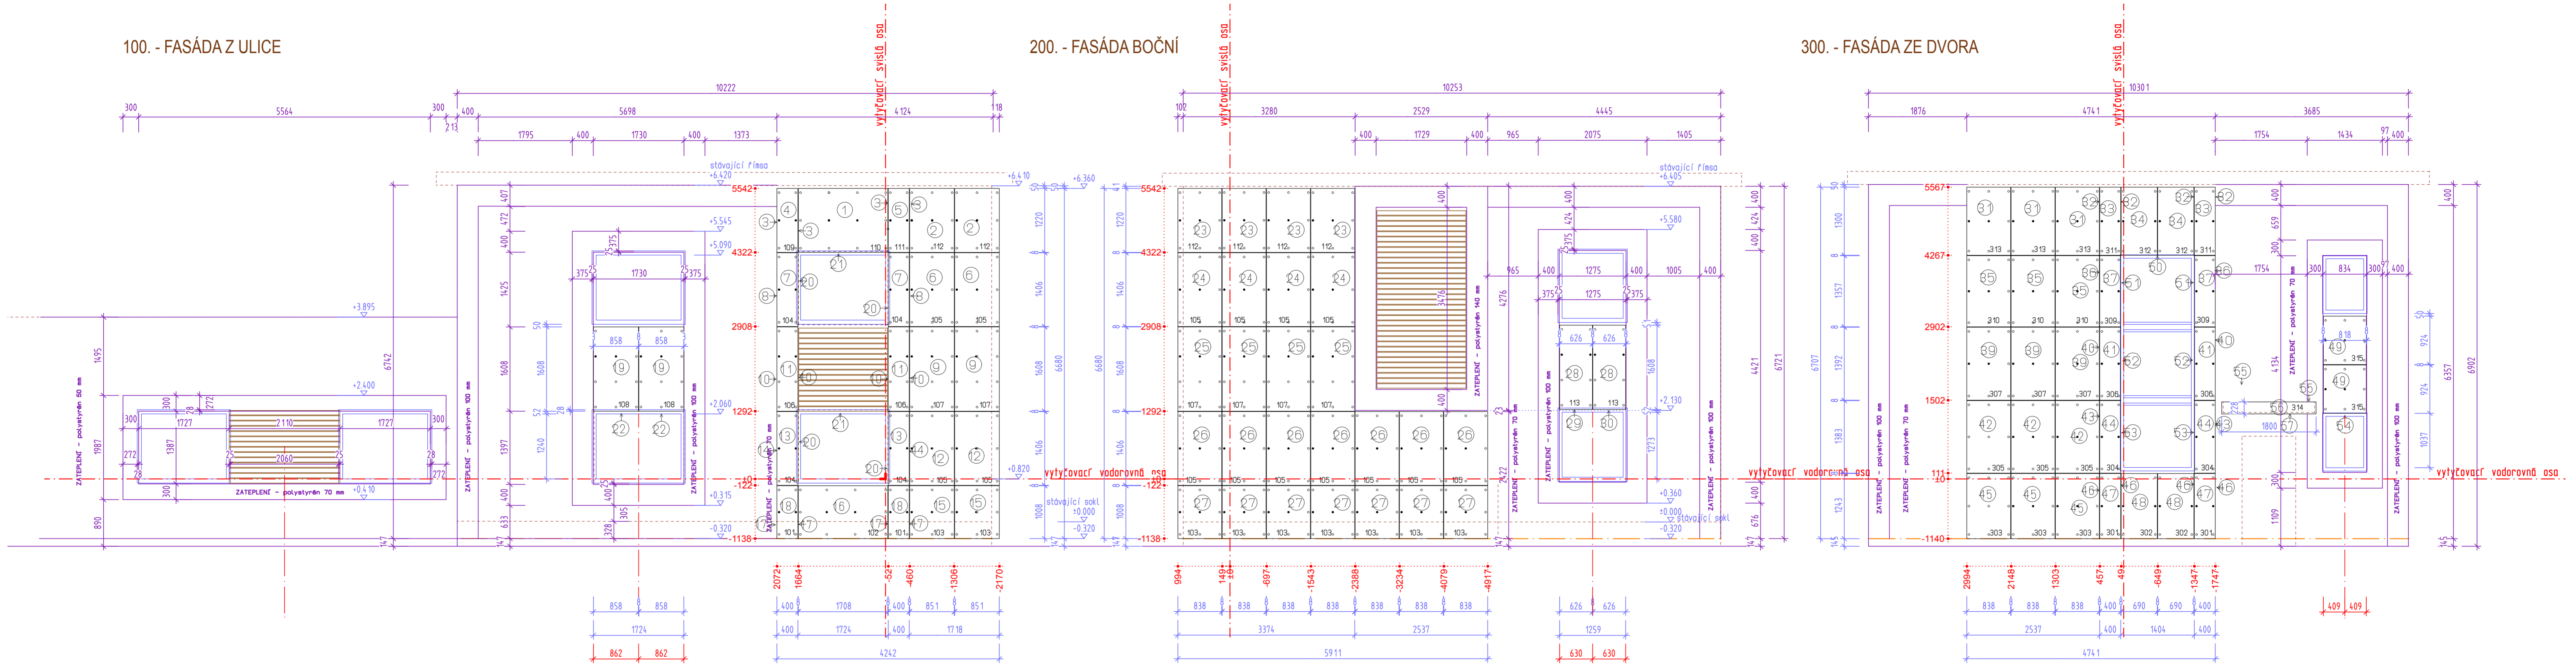

LEGENDA:

- Pevný bod připojení desky SWISSPEARL
- Expanzní bod připojení desky SWISSPEARL
- 344/1 Fasádní číslo desky / číslo dilatačního úseku
- Ⓢ Pořadové číslo desky dle cutting plánu, uložení na paletě

FASÁDA SWISSPEARL

Název akce : <b>RD - Revitalizace obvodového pláště</b> - zateplená, odvětraná fasáda Swisspearl			Paré : SYSTEM IMPLEMENTATION FACADE ARCHITECTURE I.C. 6 5 2 4 3 8 4 6 Obránců míru 142/5 533 12 CHVALETICE Tel/Fax: +420 665 885 237 +420 665 484 238 www.dombau.cz fasady@dombau.cz	
Stavitel : Václav Čábelka Krakovany 85, 28127 Krakovany			Číslo akce: 2007/01 Profese: STAVEBNÍ ČÁST	
Kontroloval :	Vypracoval :	Autorizoval :	PD pro realizaci stavby	
Radek Černý	Radek Černý	Radek Černý	Datum: 05/07	Číslo výkresu : 2007/01
Název výkresu : <b>100, 200, 300 - FASÁDA</b> <b>KLAD. PLÁN DESEK</b>			Měřítko : 1 : 50	Číslo výkresu : <b>FA - 03</b>